


宁夏彭阳静原鸡资源保护利用项目规划总平面图

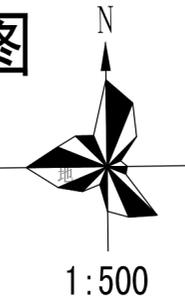

美华建筑设计有限公司

TAIYUAN MEI HUA ARCHITECTURAL DESIGN INSTITUTE CO., LTD

证书编号: A214013159

市政行业乙级
电力行业乙级
环境工程专项乙级
建筑行业(建筑工程)乙级
风景园林工程设计专项乙级
煤炭行业(矿井、选煤厂)专业乙级
质量管理体系认证
ISO 9001:2015
ISO 14001:2015
ISO 45001:2018

- 图例:
- 规划建筑
 - 停车位
 - 硬化场地
 - 绿化
 - 道路
 - 硬化
 - 出入口
 - 围墙
 - 用地红线
- 注:图中所有标注单位均以米计算

一、设计依据:

甲方提供的现状地形测绘图及设计要求。
现场实际进行勘查。
国家及地方的相关法律、法规及规定制度

- 《总图制图标准》 GB/T60103-2001;
- 《建筑设计防火规范》 GB50016-2014 (2018年版);
- 《民用建筑设计统一标准》 GB50352-2019;
- 《城市道路工程设计规范》CJJ37-2012 (2016年版);

二、项目概况:


1. 本项目位于宁夏彭阳县草庙乡。
2. 图中用地红线内新建建筑为本次设计内容。
3. 各项指标详见《主要经济技术指标一览表》。

三、设计内容:

1. 室外工程:

- (1) 围墙长度:553米,其中栏杆围墙共计90米,砖围墙共计463米,做法详见大样图
- (2) 铁艺平开大门:6个,门宽4米,高2.5米,做法详见做法详见宁02J9-31。

室外楼梯的梯段及平台应采用不燃材料制作
平台耐火极限≥1.0h,梯段的耐火极限≥0.25h

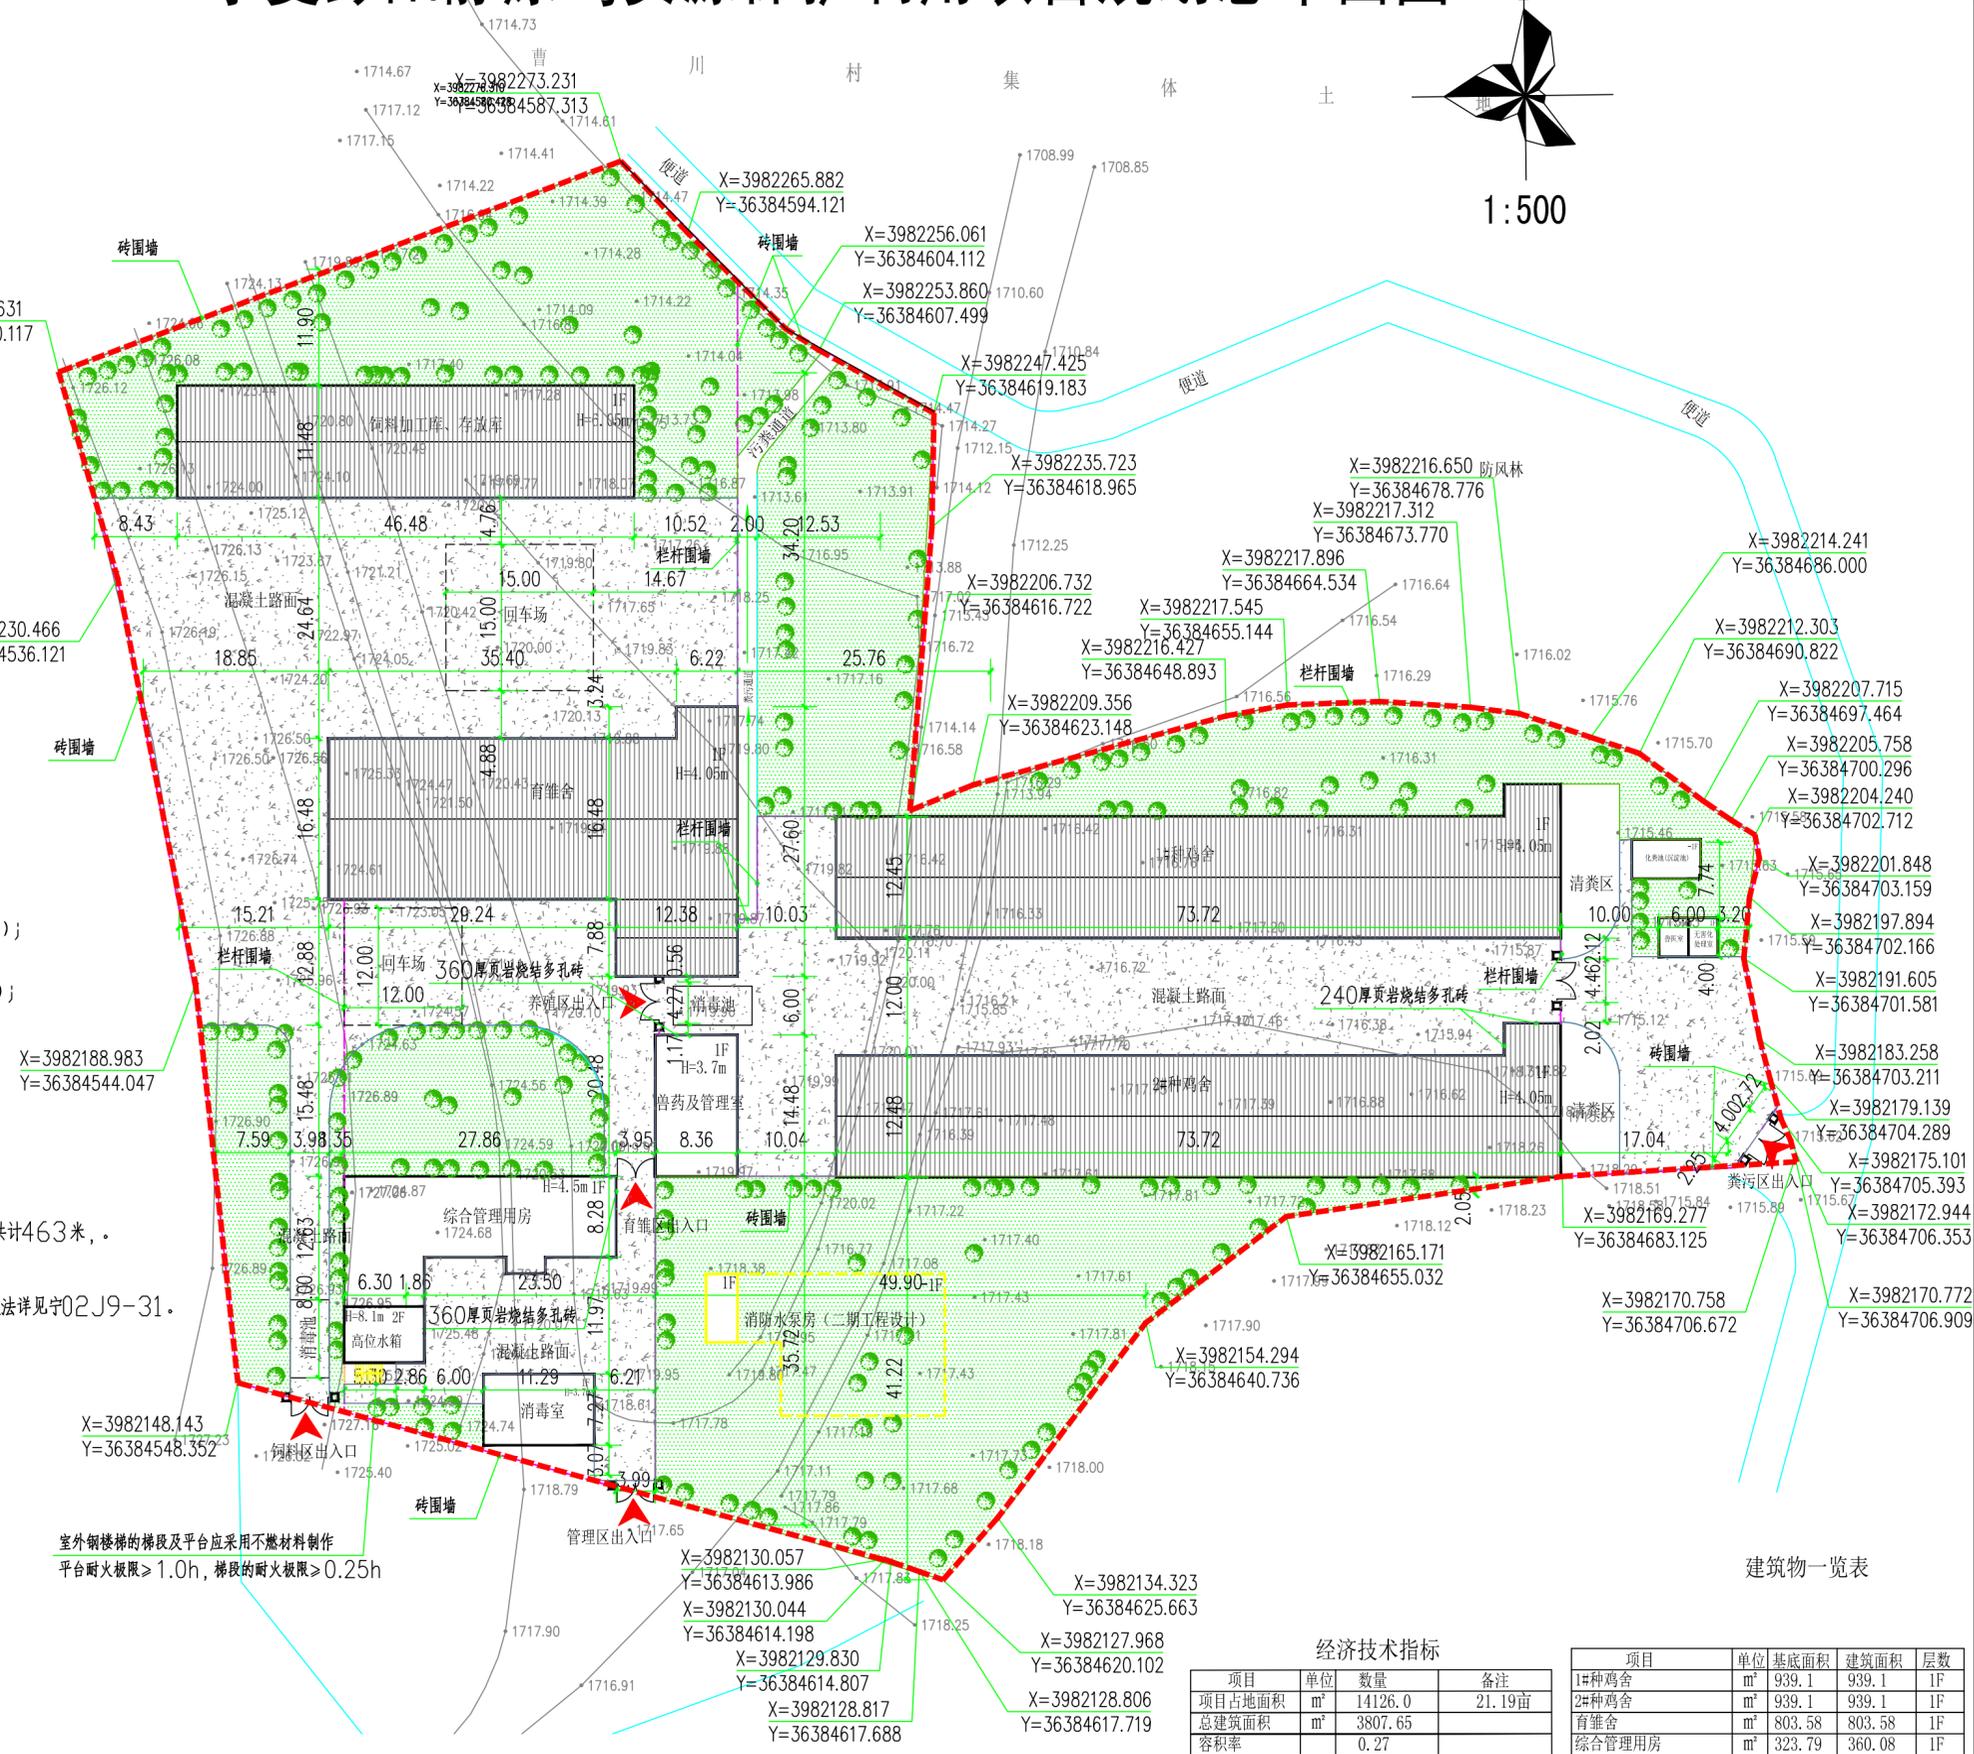

经济技术指标

项目	单位	数量	备注
项目占地面积	m ²	14126.0	21.19亩
总建筑面积	m ²	3807.65	
容积率		0.27	
建筑基底面积	m ²	3771.36	
建筑密度	%	26.7	
绿地面积	m ²	6374.97	
绿地率	%	45.2	

项目	单位	基底面积	建筑面积	层数
1#种鸡舍	m ²	939.1	939.1	1F
2#种鸡舍	m ²	939.1	939.1	1F
育雏舍	m ²	803.58	803.58	1F
综合管理用房	m ²	323.79	360.08	1F
消毒室	m ²	82.12	82.12	1F
兽药及管理室	m ²	121.05	121.05	1F
饲料加工库、存放库	m ²	533.59	533.59	1F
兽医室、污废室	m ²	29.03	29.03	1F

建筑物一览表

建设单位:

宁夏万升实业有限责任公司

工程名称:

宁夏彭阳静原鸡资源保护利用项目

子项名称:

宁夏彭阳静原鸡资源保护利用项目

图名:

总平面图

姓名	签名
项目负责人	张晓津
专业负责人	张国帅
审核	田歌
校对	张国帅
设计	顾泽平
工程编号	MHNX-2021-022-B
设计阶段	施工图
专业	建筑
图号	01
比例	1:500
日期	2021.11